



■ T Sビル 屋上看板のご案内

所在地	神奈川県小田原市栄町2-1-5 TSビル (媒体NO. A-5)							
看板サイズ	H:3,160mm×W:3,270mm(面積:10.33㎡)			屋外広告物許可		取得可 申請代行費:20,000円(税込)		
設置方法	インクジェット出力シート貼り			面板仕様		鉄骨+スパンドレル		
契約期間	1年以上			照明		有:外照式(照明電気料:貸主負担)		
看板製作~設置費	385,000円(税別)			原状回復費		280,000円(税別)		
月額広告掲載料(税込)	A	B	C	D	E	F	G	H
	契約済み	契約済み	80,000	75,000	70,000	75,000	契約済み	50,000
備考	<ul style="list-style-type: none"> 完全データ入稿 シートは、インクジェット出力シート指定(マーキングフィルム不可) 小田原市屋外広告物条例による制限:有り(色彩制限 写真・イラストは使用不可) 							

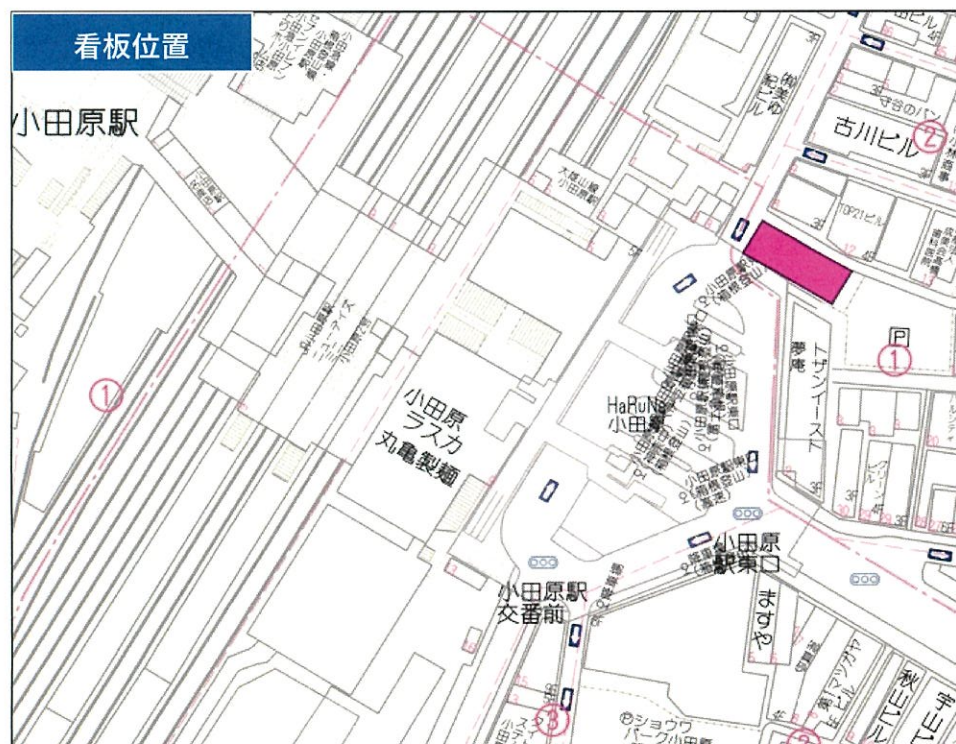


看板資料

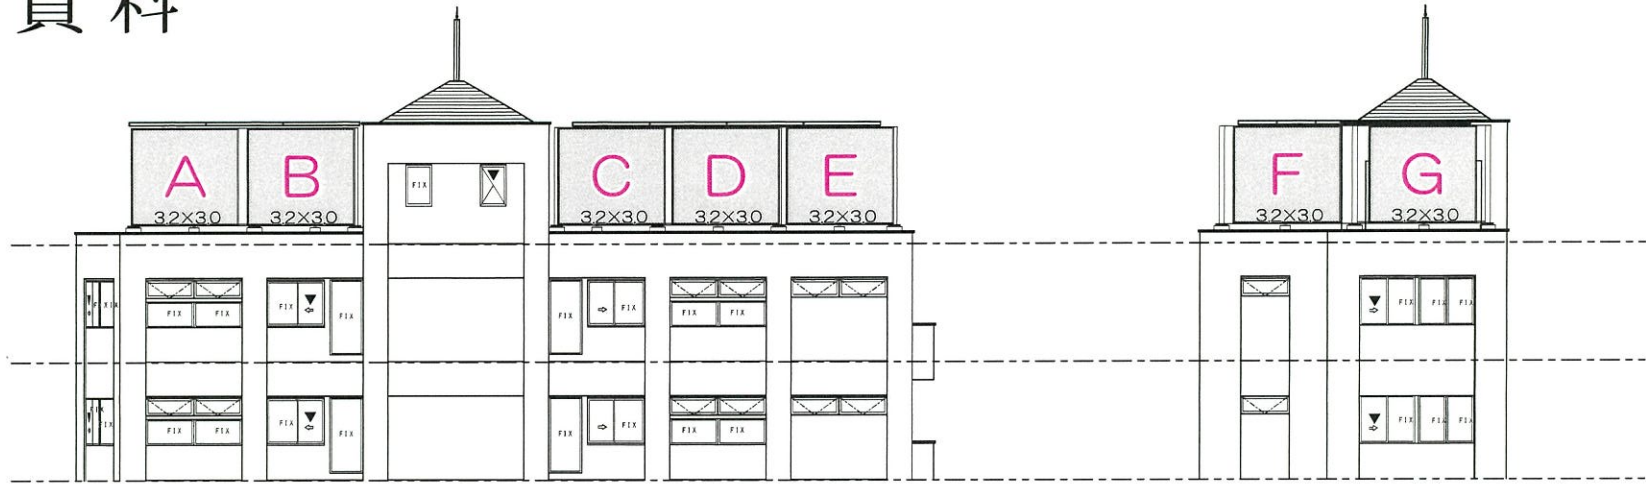

南立面図 S=1/150

西立面図 S=1/150

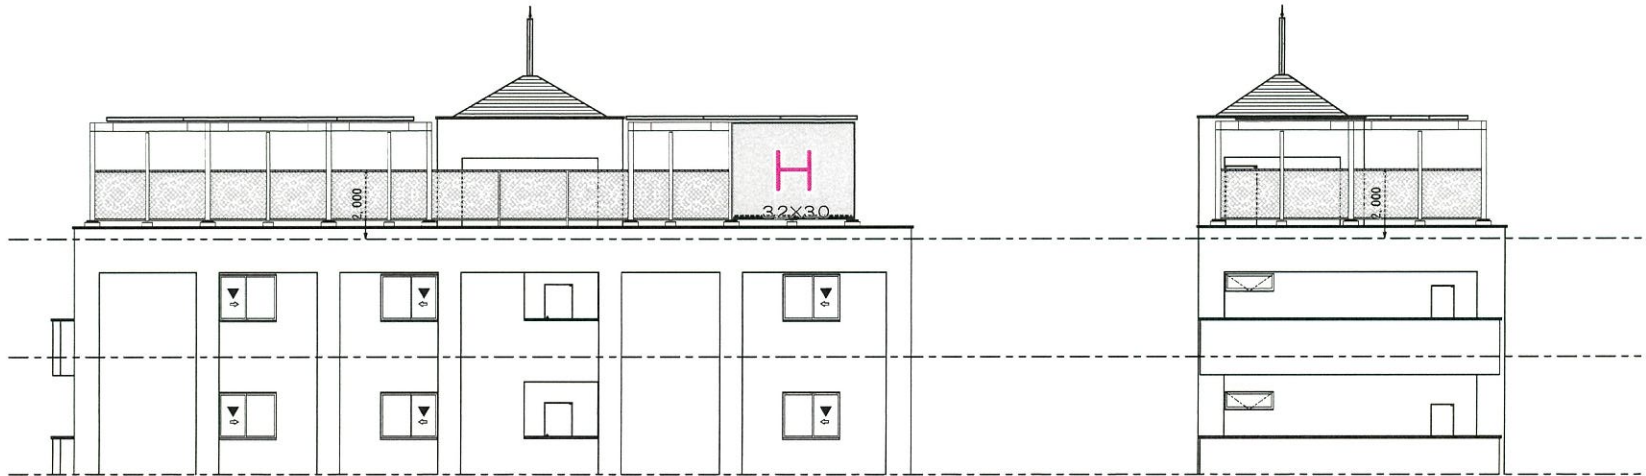

北立面図 S=1/150

東立面図 S=1/150

株式会社 三心	3067 KUNO ODAWARA KANAGAWA 250-0055 JAPAN PHONE 0465-31-0015 FAX 0465-31-0025	<table border="1"> <tr> <td>2022.12.15</td> <td>2023.01.12</td> <td>2023.02.13</td> <td>2023.02.20</td> </tr> <tr> <td>2023.03.11</td> <td>2023.04.07</td> <td>2023.04.27</td> <td>2023.06.29</td> </tr> <tr> <td>2023.08.07</td> <td>2024.07.17</td> <td></td> <td></td> </tr> </table>	2022.12.15	2023.01.12	2023.02.13	2023.02.20	2023.03.11	2023.04.07	2023.04.27	2023.06.29	2023.08.07	2024.07.17			PROJECT トリニティー 小田原駅前ビル計画	TITLE 立面図①	SCALE S=1/150	株式会社三心一級建築士事務所 1級建築士事務所登録(神奈川県知事) 18203号 〒250-0042 小田原市久野3067 TEL: 0465-31-0015 FAX: 0465-31-0025	設計者: 石井 剛太 1級建築士登録(大臣) 327895号	DRAWING NO. A-09
	2022.12.15	2023.01.12	2023.02.13	2023.02.20																
	2023.03.11	2023.04.07	2023.04.27	2023.06.29																
2023.08.07	2024.07.17																			
				DATE 2018.11.11																

新